

INFO

VIGTIGT: Hele anlægget skal samles før der støbes beton

IMPORTANT: The entire facility must be assembled before mould in concrete


WICHTIG: Die ganze Anlage muss zusammengestellt werden, bevor der Beton zu gegießt wird

Mounting






Copyright Elverdal A/S.

Elverdal

1:100

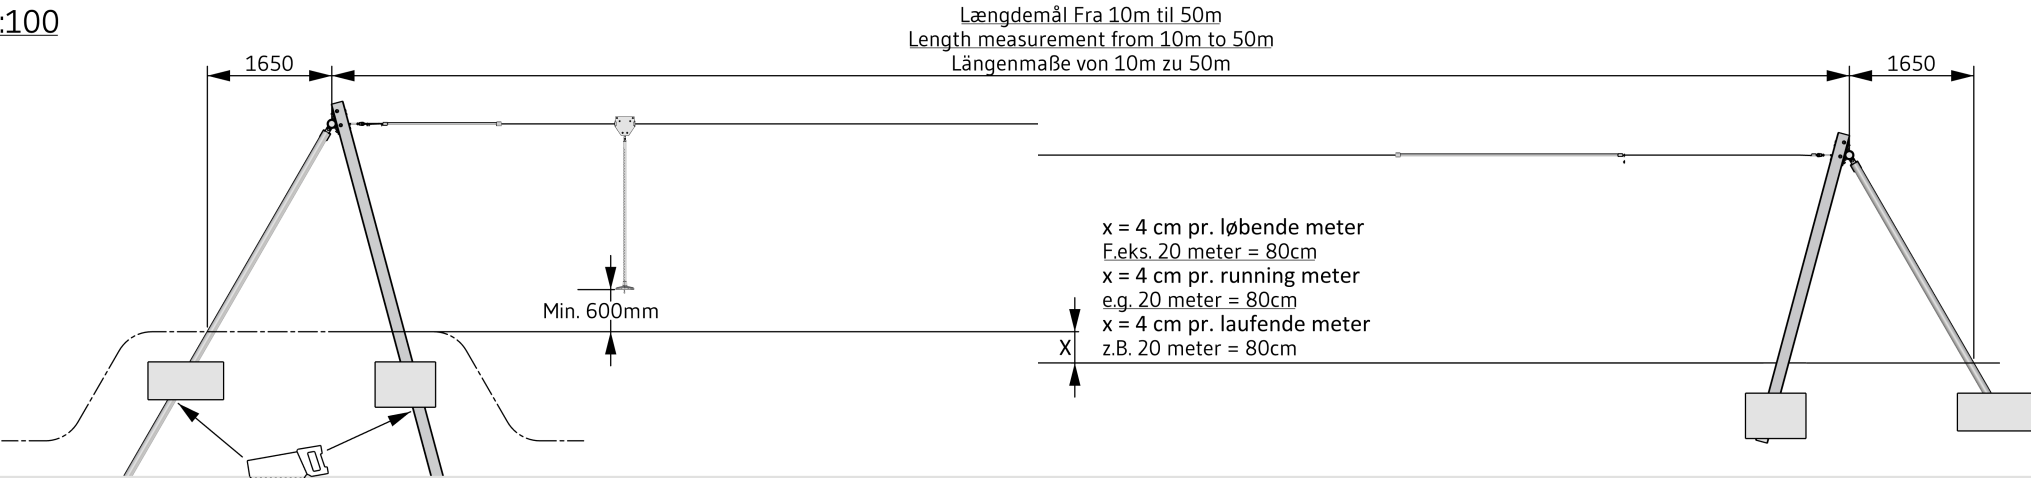

1:130

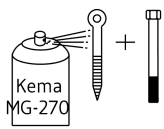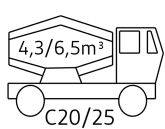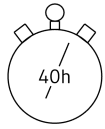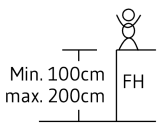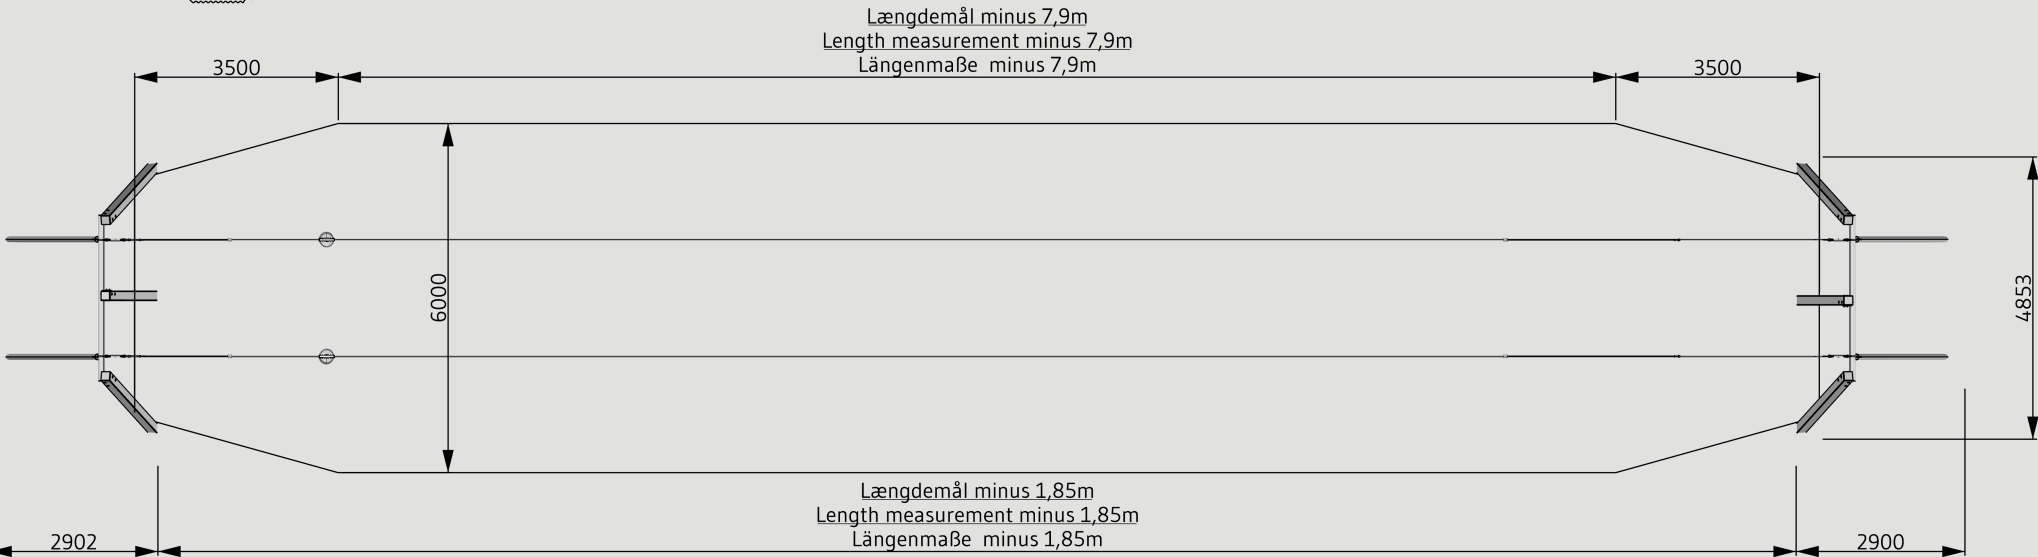

EN 1176

INFO







VIGTIGT: Hele anlægget skal samles før der støbes beton
IMPORTANT: The entire facility must be assembled before mould in concrete
WICHTIG: Die ganze Anlage muss zusammengestellt werden, bevor der Beton zu gegießt wird

Svævebane - Dobbelt eg monteringsvejledning

Date: 2021.09.29 Subject: Foundation plan
Rev: 2023.10.05 Drawing no.: Svævebane dobbelt eg_03
Page nr.: 3/10 Scale: 1:50
Paper: A4 Drawing by: Furkan Biceroglu

Mounting
Copyright Elverdal A/S.

Elverdal

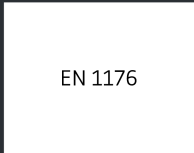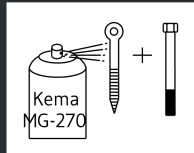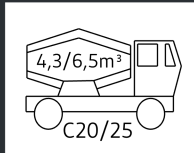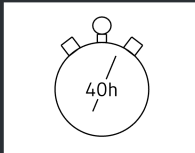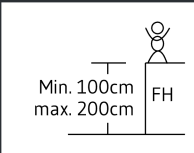
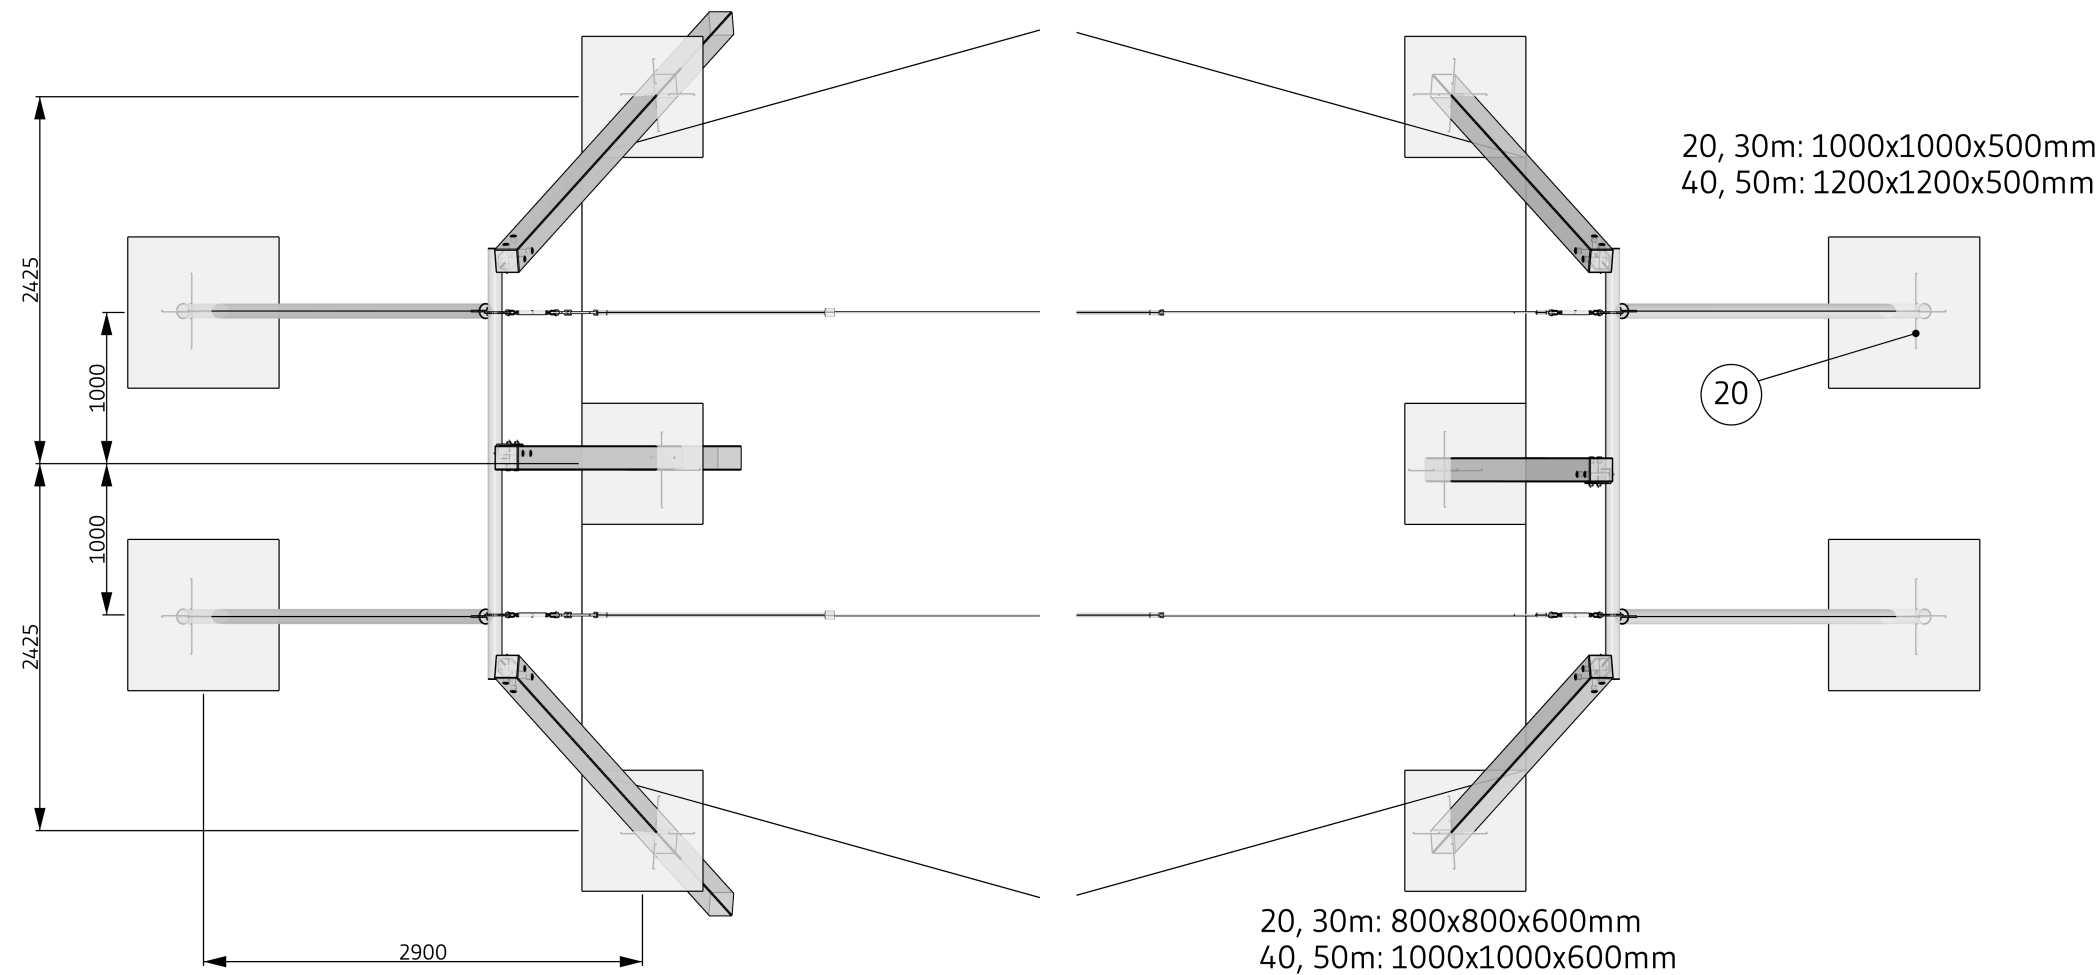


INFO

VIGTIGT: Hele anlægget skal samles før der støbes beton
IMPORTANT: The entire facility must be assembled before mould in concrete
WICHTIG: Die ganze Anlage muss zusammengestellt werden, bevor der Beton zu gegießt wird

Date:	2021.09.29	Subject:	Left
Rev:	2023.10.05	Drawing no.:	Svævebane dobbelt eg_03
Page nr.:	4/10	Scale:	1:40
Paper:	A4	Drawing by:	Furkan Biceroglu

Elverdal

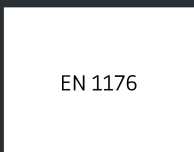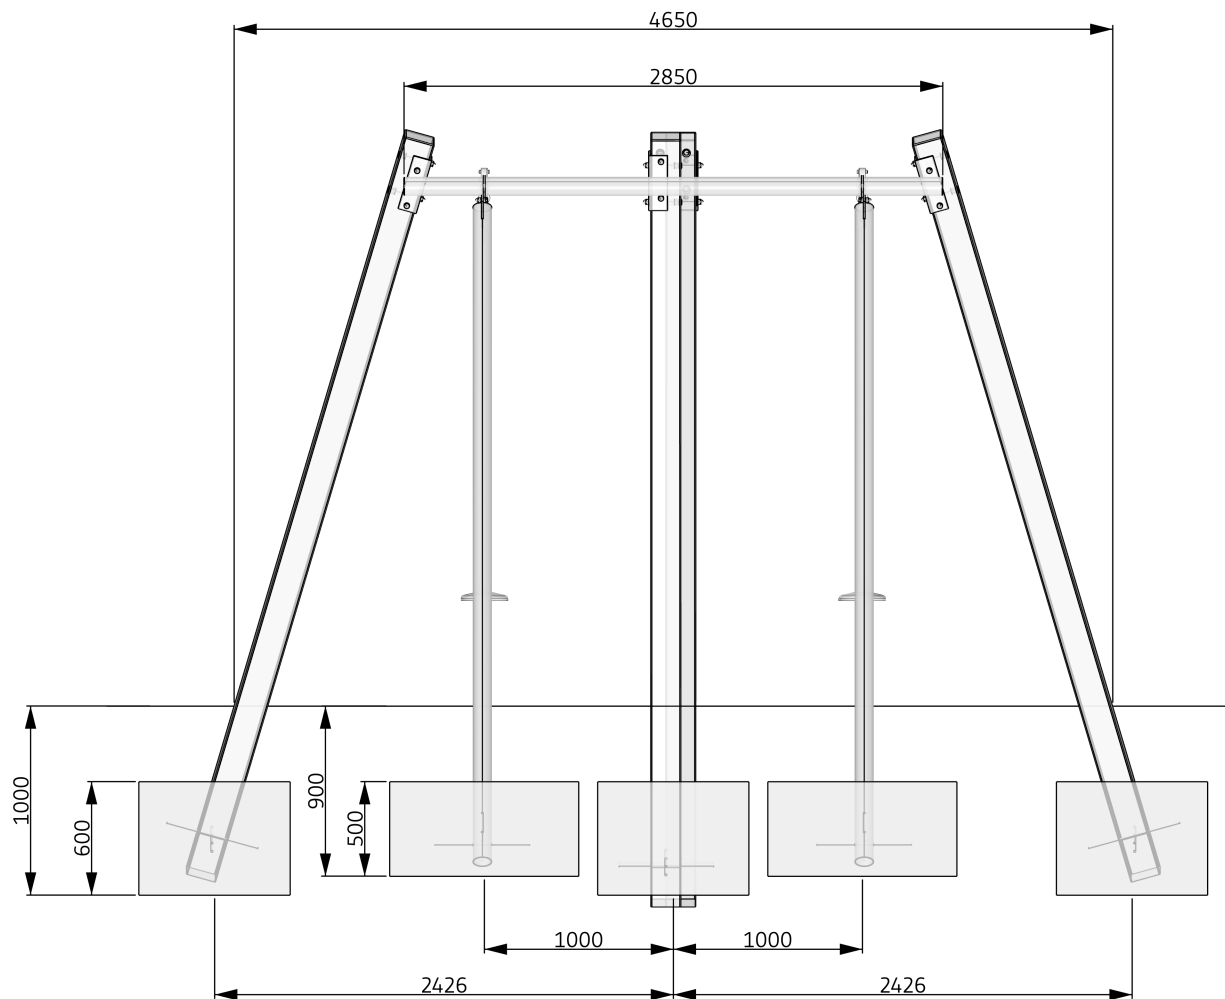

VIGTIGT: Hele anlægget skal samles før der støbes beton
 IMPORTANT: The entire facility must be assembled before mould in concrete
 WICHTIG: Die ganze Anlage muss zusammengestellt werden, bevor der Beton
 zu gegießt wird






Svævebane - Dobbelt eg monteringsvejledning

Date: 2021.09.29 Subject: Front 1
Rev: 2023.10.05 Drawing no.: Svævebane dobbelt eg_03
Page nr.: 5/10 Scale: 1:10 / none
Paper: A4 Drawing by: Furkan Biceroglu

Mounting

Copyright Elverdal A/S.

Elverdal

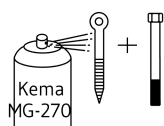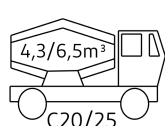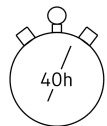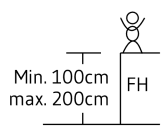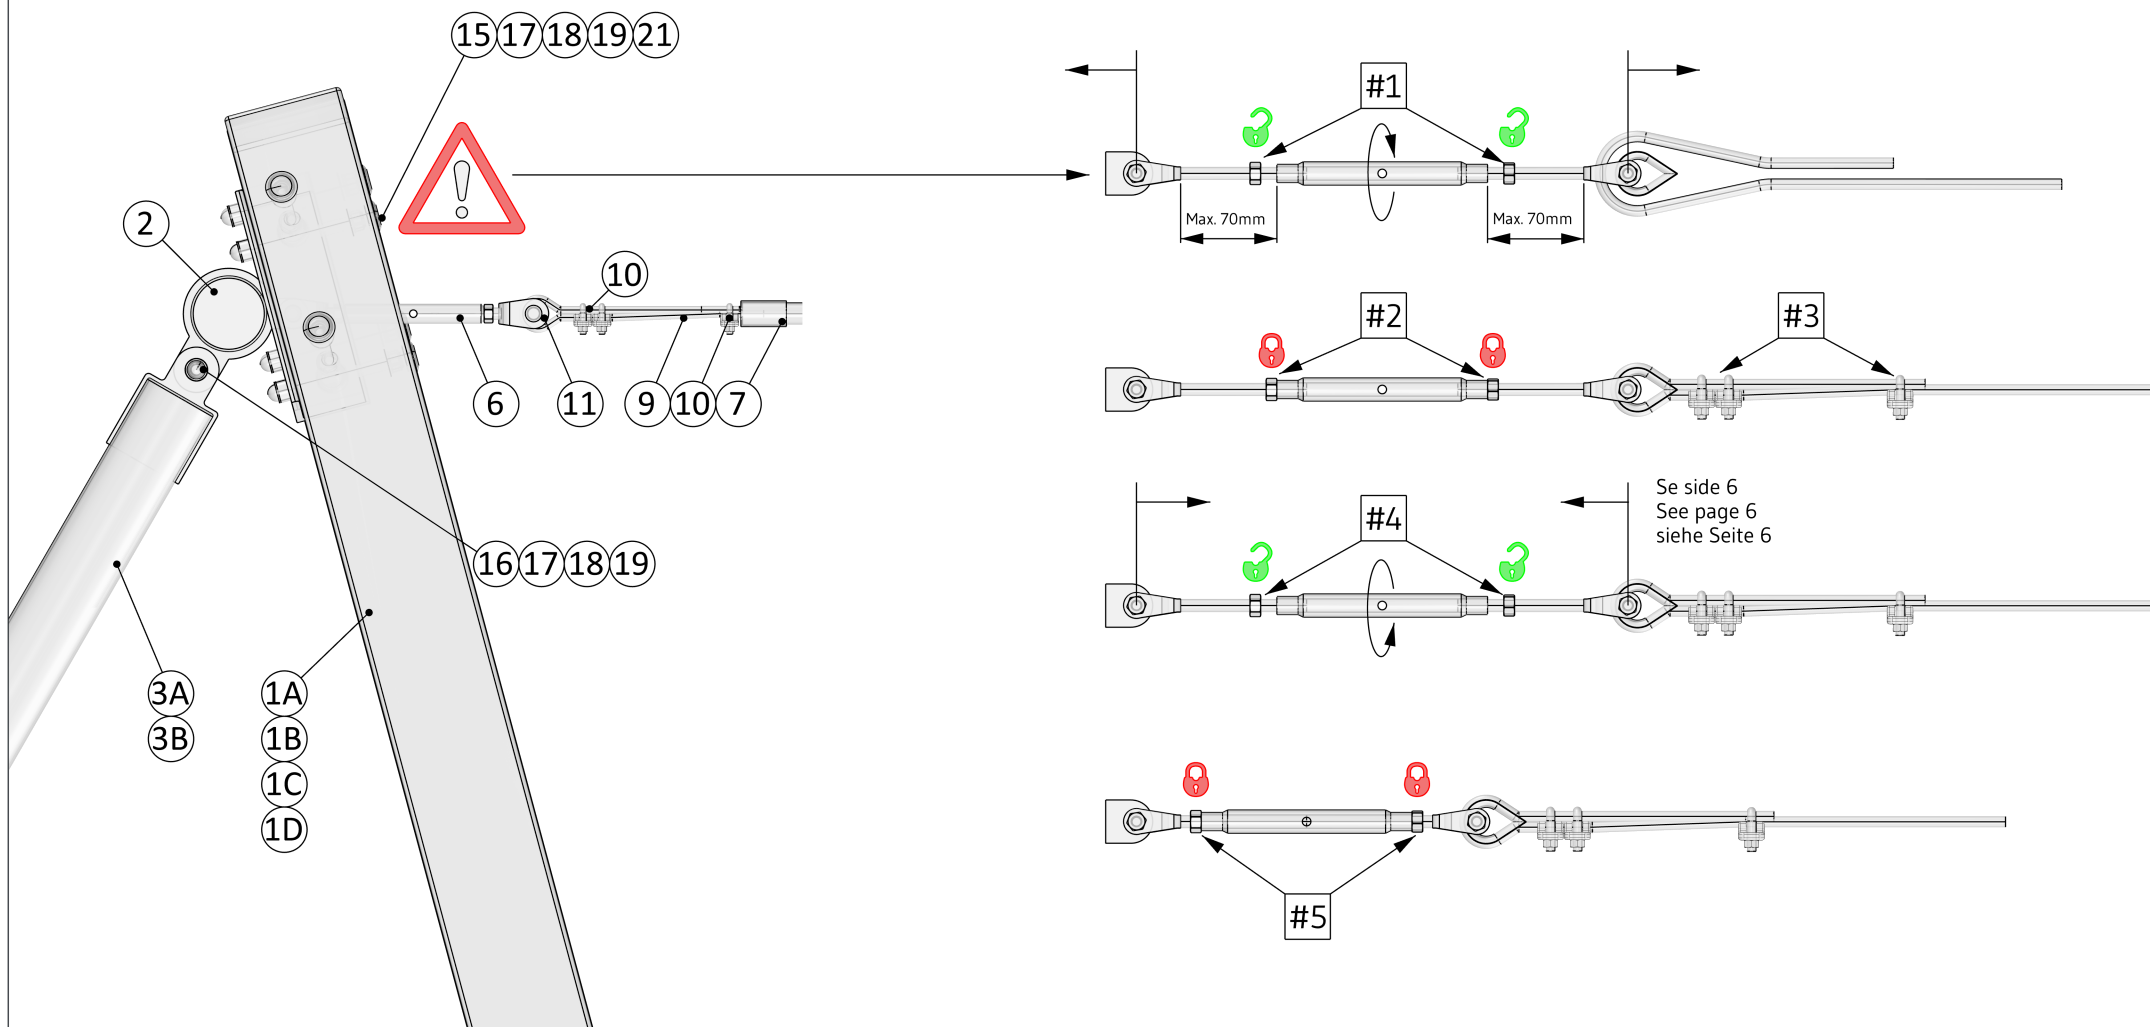

EN 1176

INFO

VIGTIGT: Hele anlægget skal samles før der støbes beton
IMPORTANT: The entire facility must be assembled before mould in concrete
WICHTIG: Die ganze Anlage muss zusammengestellt werden, bevor der Beton zu gegießt wird







Svævebane - Dobbelt eg monteringsvejledning

Date: 2021.09.29 Subject: Wire and terrain
Rev: 2023.10.05 Drawing no.: Svævebane dobbelt eg_03
Page nr.: 6/10 Scale: None
Paper: A4 Drawing by: Furkan Biceroglu

Mounting

Copyright Elverdal A/S.

Elverdal

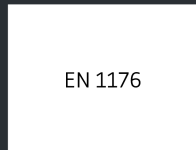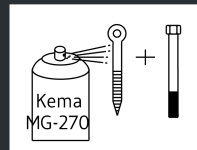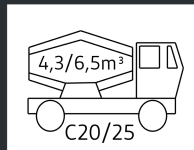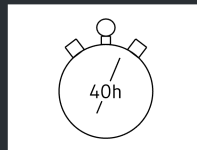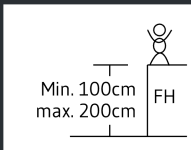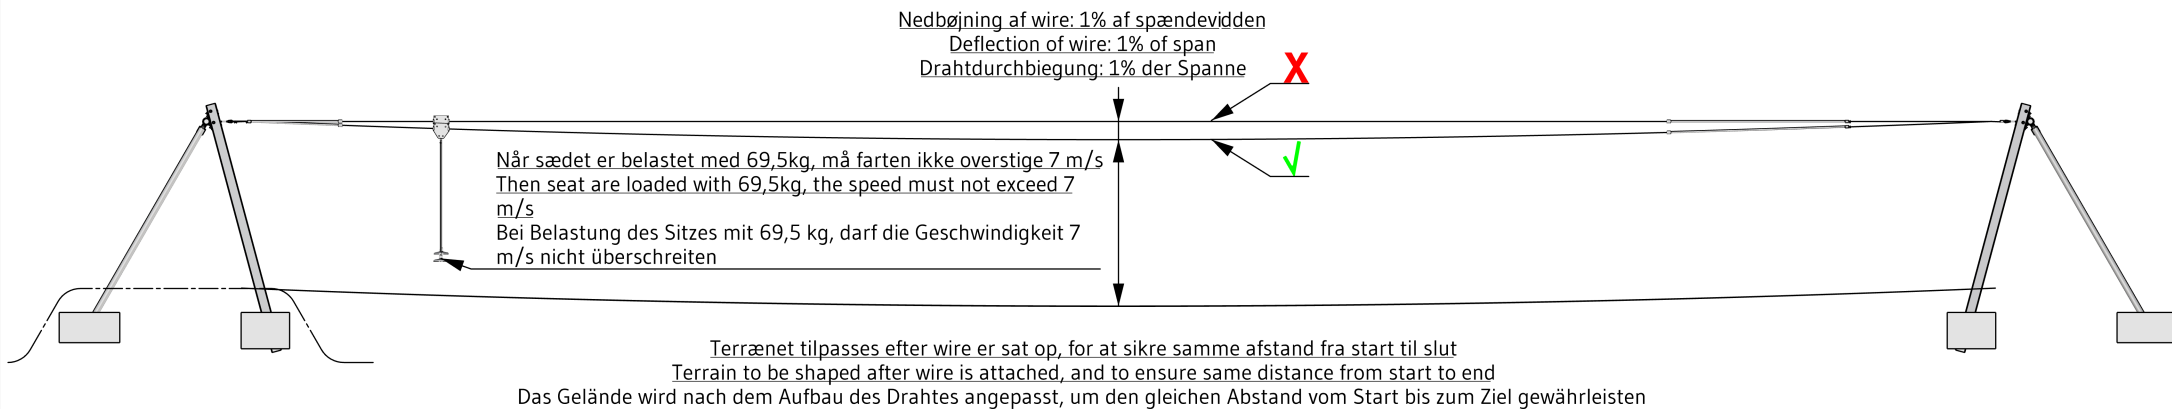

INFO

VIGTIGT: Hele anlægget skal samles før der støbes beton
IMPORTANT: The entire facility must be assembled before mould in concrete
WICHTIG: Die ganze Anlage muss zusammengestellt werden, bevor der Beton zu gegießt wird

Svævebane - Dobbelt eg monteringsvejledning






Date: 2021.09.29 Subject: Front 2
 Rev: 2023.10.05 Drawing no.: Svævebane dobbelt eg_03
 Page nr.: 7/10 Scale: 1:40
 Paper: A4 Drawing by: Furkan Biceroglu

Mounting

Copyright Elverdal A/S.

Elverdal

Startsektion Start section Startabschnitt

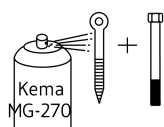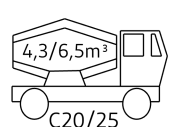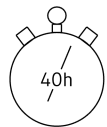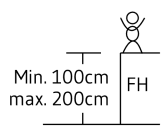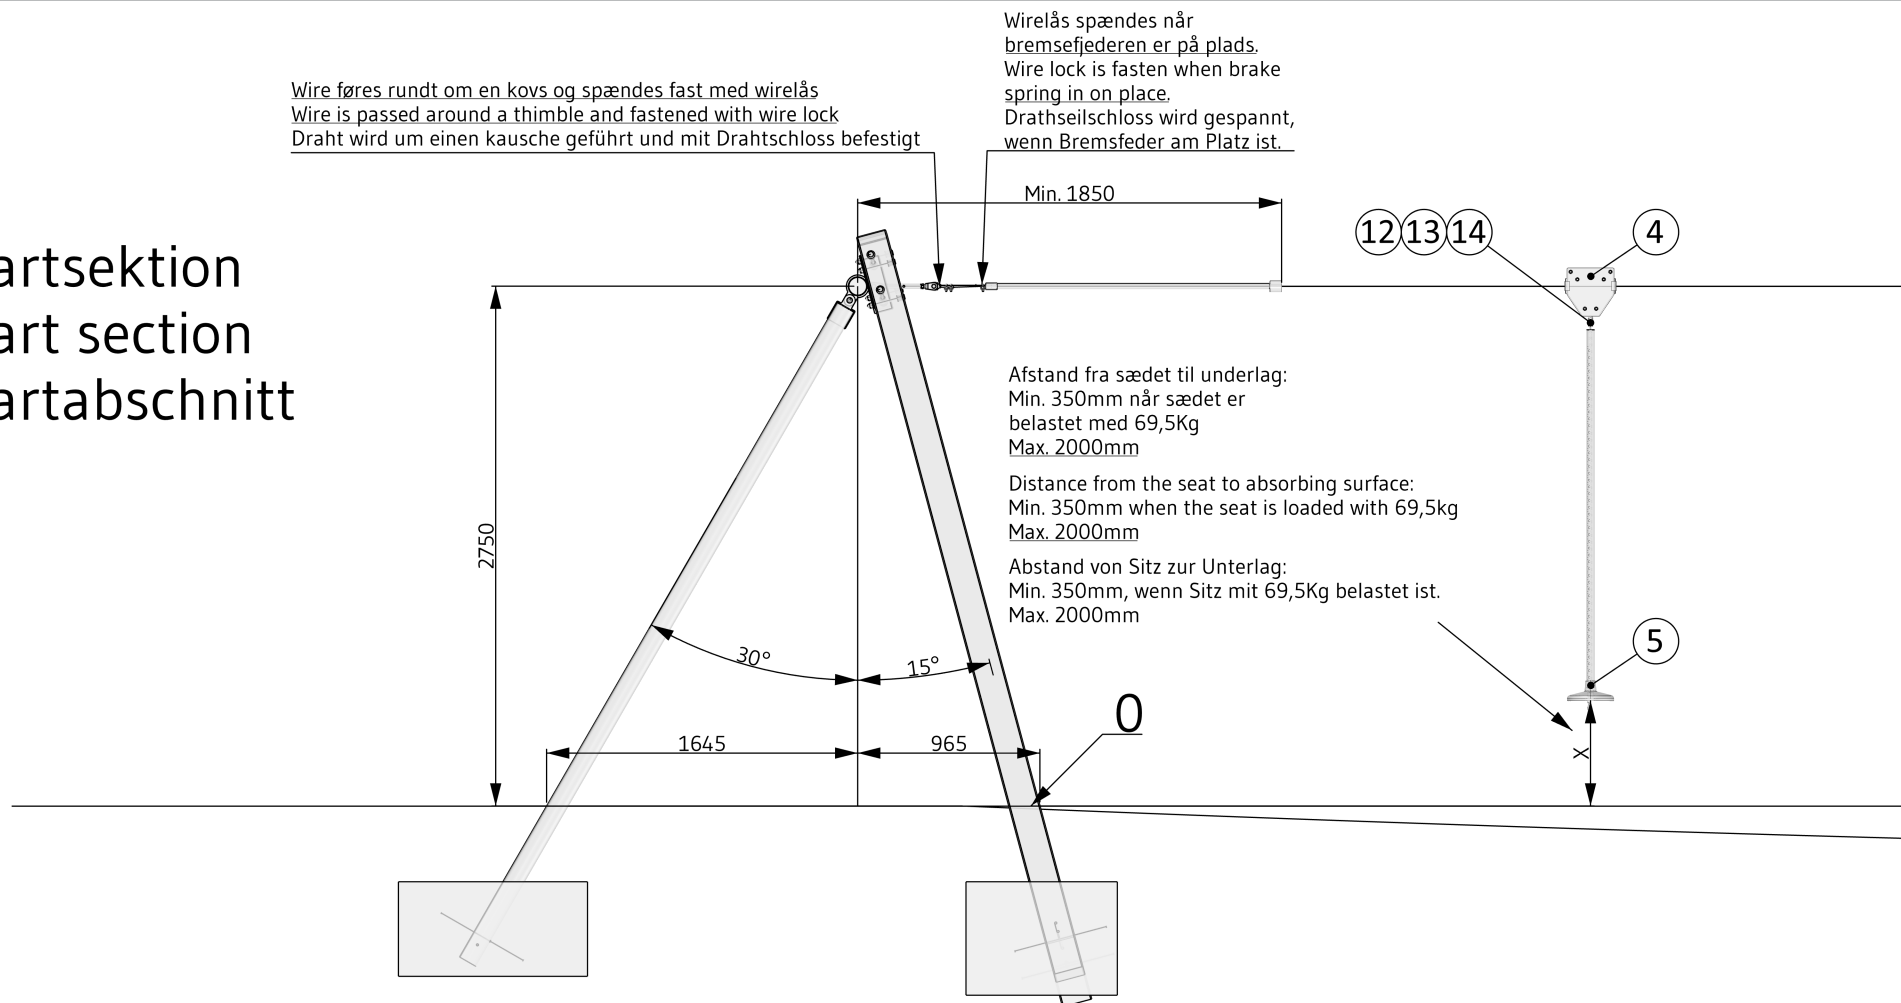

EN 1176

INFO

VIGTIGT: Hele anlægget skal samles før der støbes beton
 IMPORTANT: The entire facility must be assembled before mould in concrete
 WICHTIG: Die ganze Anlage muss zusammengestellt werden, bevor der Beton zu gegießt wird






Svævebane - Dobbelt eg monteringsvejledning

Date: 2021.09.29 Subject: Front 3
Rev: 2023.10.05 Drawing no.: Svævebane dobbelt eg_03
Page nr.: 8/10 Scale: 1:40
Paper: A4 Drawing by: Furkan Biceroglu

Mounting

Copyright Elverdal A/S.

Elverdal

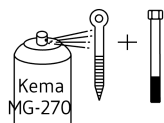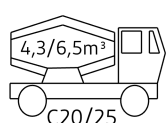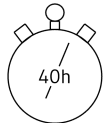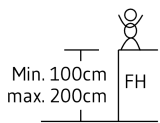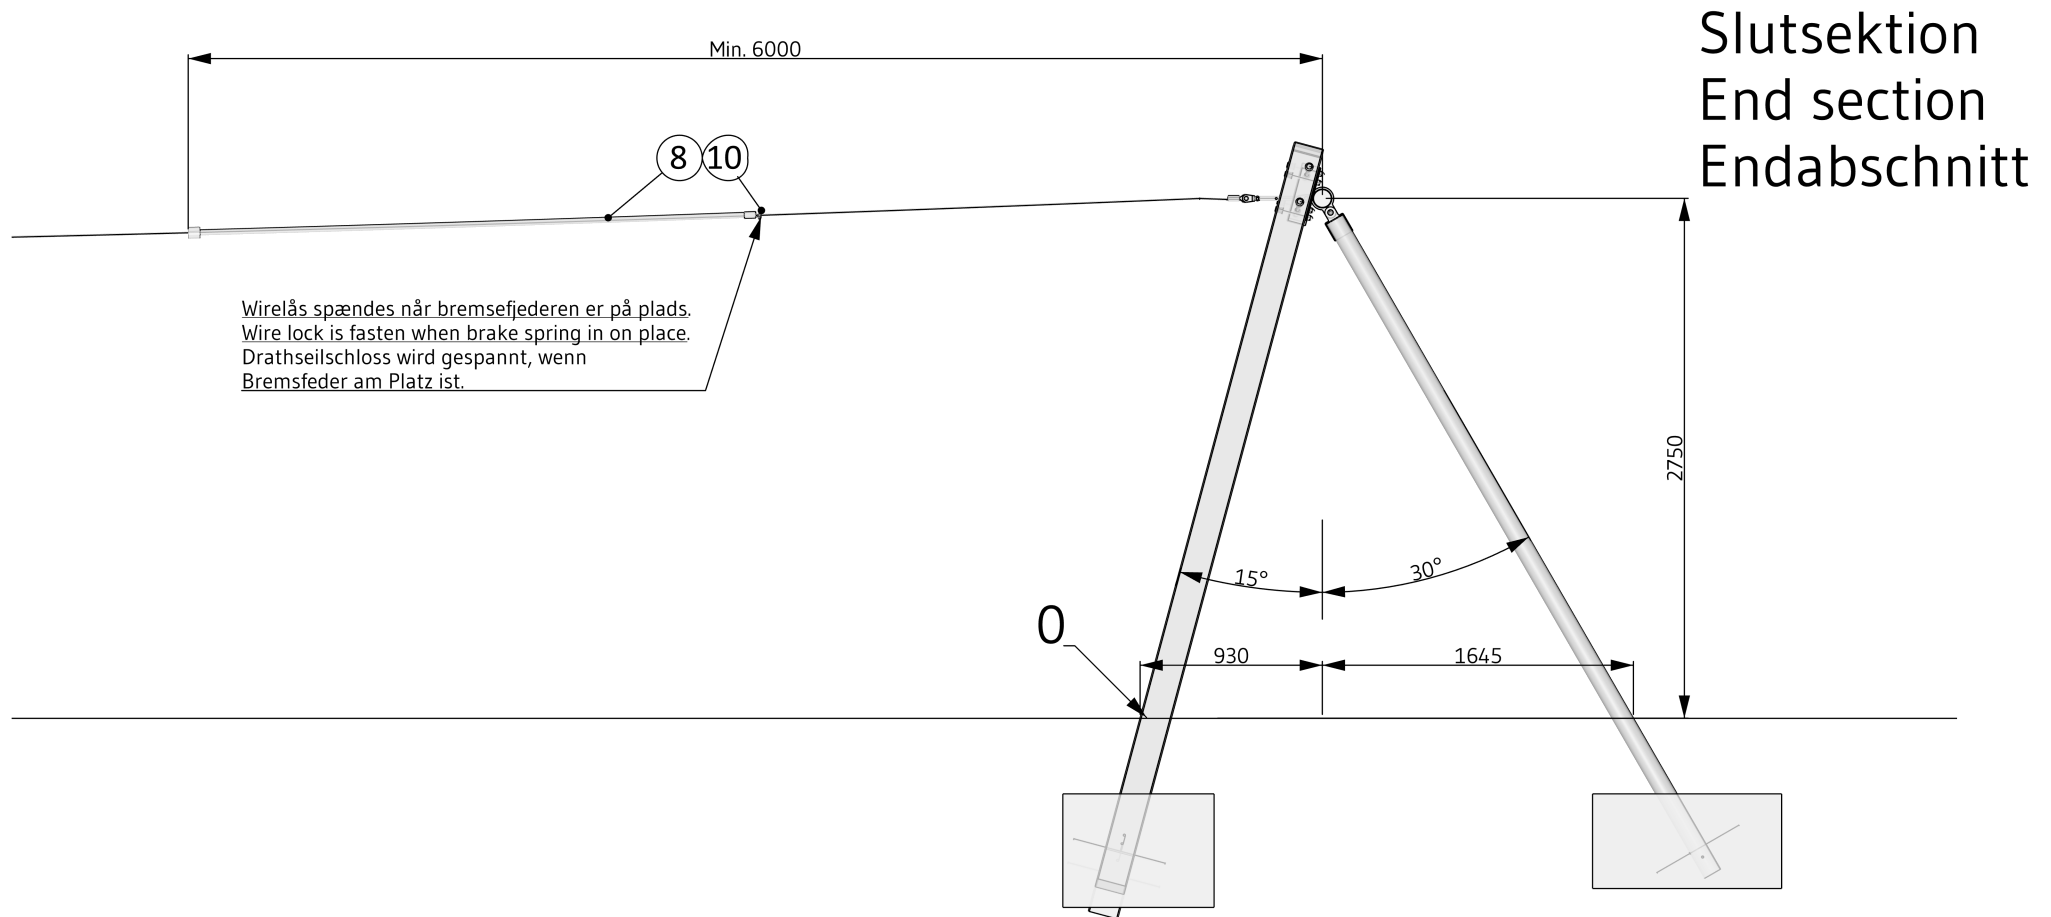

EN 1176

INFO

VIGTIGT: Hele anlægget skal samles før der støbes beton
IMPORTANT: The entire facility must be assembled before mould in concrete
WICHTIG: Die ganze Anlage muss zusammengestellt werden, bevor der Beton zu gegießt wird

Svævebane - Dobbelt eg monteringsvejledning


Date: 2021.09.29 Subject: Seat and trolley
Rev: 2023.10.05 Drawing no.: Svævebane dobbelt eg_03
Page nr.: 9/10 Scale: None
Paper: A4 Drawing by: Furkan Biceroglu

Mounting

Copyright Elverdal A/S.

Elverdal





Svævebanens løbekat og pendelsæde
Cableway trolley and pendulum seat
Seilbahnwagen laufkatze un Pendelsitz

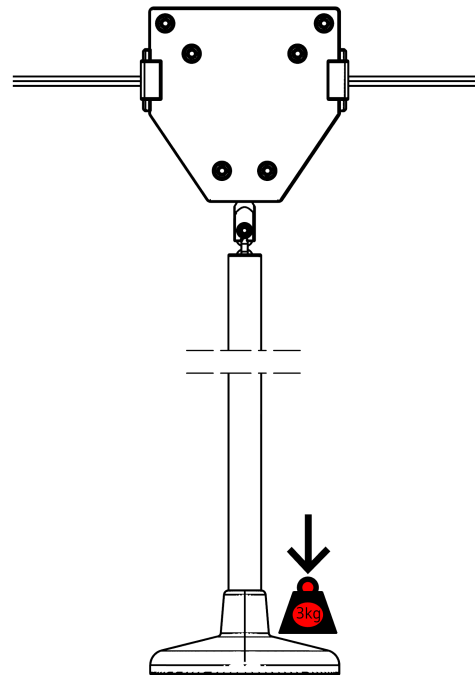

Efter pendelsæde er forbundet løbekat, skal brugeren anvende en vægt/kraft på pendelsædet svarende til ca. 3 kg. for at frigøre bremsen i løbekatten

When the pendulum seat is connected to the cableway trolley – the user must apply a weight load/force of approximately 3,0 kg to the pendulum seat in order to release the brake in the trolley.

Wenn der Pendelsitz mit dem Seilbahnwagen laufkatze ist, muss der Benutzer eine Gewichtsbelastung von ca. 3,0 Kg. auf den Pendelsitz aufbringen, um die Bremse im Seilbahnwagen zu lösen.

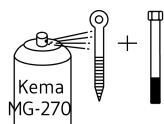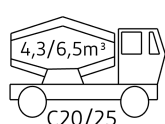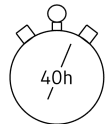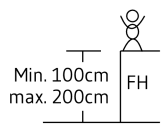

EN 1176

INFO

VIGTIGT: Hele anlægget skal samles før der støbes beton
IMPORTANT: The entire facility must be assembled before mould in concrete
WICHTIG: Die ganze Anlage muss zusammengestellt werden, bevor der Beton zu gegießt wird

Svævebane - Dobbelt eg monteringsvejledning

Date: 2021.09.29 Subject: BOM
Rev: 2023.10.05 Drawing no.: Svævebane dobbelt eg_03
Page nr.: 10/10 Scale: None
Paper: A4 Drawing by: Furkan Biceroglu

Mounting
Copyright Elverdal A/S.






Elverdal

Svævebane - dobbelt eg Zip wire - double oak Seilbahn - doppelt Eiche

Pos:	Betegnelse:	Name:	Bezeichnung:	Antal/ Quantity/ Anzahl:	Artikel/Item#
1A	Stolpe A 4200mm	Pole A 4200mm	Pfahl A 4200mm	1	ELV75115011
1B	Stolpe B 4200mm	Pole B 4200mm	Pfahl B 4200mm	2	ELV75115012
1C	Stolpe C 5700mm	Pole C 5700mm	Pfahl C 5700mm	1	ELV75115013
1D	Stolpe D 5700mm	Pole D 5700mm	Pfahl D 5700mm	2	ELV75115014
2	Overligger dobbelt	Top beam double	Querstang doppelt	2	6007DY-D1
3A	Støtteben A 4000mm	Support leg A 4000mm	Stützbein A 4000mm	2	6002DY-D3
3B	Støtteben B 5500mm	Support leg B 5500mm	Stützbein B 5500mm	2	ELV75300026
4	Vogn	Trolley	Laufkatze	2	ELV75400032
5	Sæde komplet	Seat	Sitz	2	ELV75400034
6	Vantskrue rustfrit stål M16	Rigging screw Stainless steel M16	Takelschaube edelstahl M16	4	ELV75000060
7	Bremsefjeder 1,5m	Brake spring 1,5m	Bremsfeder 1,5m	2	ELV75400037
8	Bremsefjeder 3m	Brake spring 3m	Bremsfeder 3m	2	ELV75400038
9	Wire 20, 30, 40 eller 50m	Wire 20, 30, 40 or 50m	Drath 20, 30, 40 oder 50m	2	ELV75400059
10	Wirelås	Wire lock	Drathseilschloss	8	10183950
11	Kovs	Thimble	Kausche	2	ELV75000055
12	M8x40 bolt	M8x40 Bolt	M8x40 Bolzen	2	ELV01080040
13	M8 låsemøtrik	M8 Lock nut	M8 Kontermutter	2	ELV90080000
14	M8 skive	M8 Washers	M8 Washers	4	ELV95A0884242
15	M16x160 bolt	M16x160 Bolt	M16x160 Bolzen	24	ELV03160160
16	M16x40 bolt	M16x40 Bolt	M16x40 Bolzen	4	ELV01160040
17	M16 låsemøtrik	M16 Lock nut	M16 Kontermutter	28	ELV90160000
18	M16skive	M16 Washers	M16 Washers	32	ELV95A170030
19	M16 nutcap	M16 Nutcap	M16 Hutmutter	28	ELV92160000
20	Armeringsstål Ø10x500	Reinforcing steel Ø10x500	Bewehrungsstahl Ø10x500	20	ELV88106000
21	Dubsko DPD42	Dubsko DPD42	Dubsko DPD42	24	ELV97420000
22	Monteringsvejledning	Mounting instruction	Installationsanleitung	1	Svævebane

Svævebane - dobbelt eg 20m	Zip Wire - double oak 20m	Seilbahn - doppelt Eiche 20m	ORG6007CY
Svævebane - dobbelt eg 30m	Zip Wire - double oak 30m	Seilbahn - doppelt Eiche 30m	ORG6008CY
Svævebane - dobbelt eg 40m	Zip Wire - double oak 40m	Seilbahn - doppelt Eiche 40m	ORG6009CY
Svævebane - dobbelt eg 50m	Zip Wire - double oak 50m	Seilbahn - doppelt Eiche 50m	ORG6010CY

m²	m
107	47
167	67
227	87
287	107

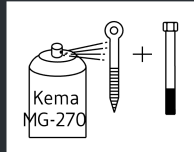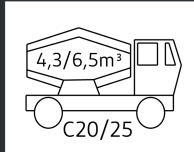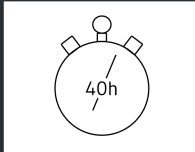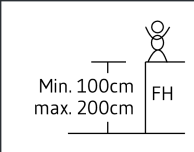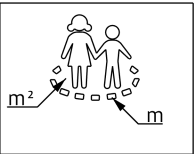

INFO

VIGTIGT: Hele anlægget skal samles før der støbes beton
IMPORTANT: The entire facility must be assembled before mould in concrete
WICHTIG: Die ganze Anlage muss zusammengestellt werden, bevor der Beton zu gegießt wird